


2025年5月29日現在

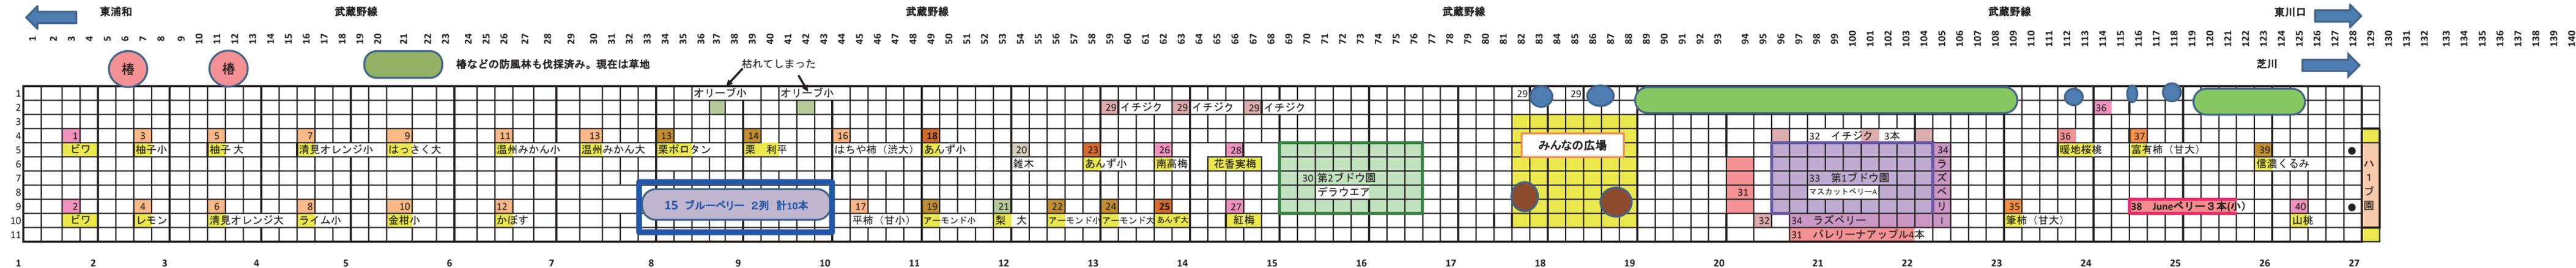

野球場 サッカー場

【果樹園平面図の見方】

- ① 方眼紙は1メートル単位です。
- ② 図の上側が北、下側が南になります。
- ③ 図の下側にある1～28の場所に小枝で杭（青か白のテープ付き）を打ってあります。
- ④
- ※ 計測はラフですので、飽くまで目安と考えてください。

【果樹園平面図の見方】

- ① 方眼紙は1メートル単位です。
- ② 図の上側が北、下側が南になります。
- ③ 図の下側にある1～28の場所に小枝で杭（青か白のテープ付き）を打ってあります。
- ④
- ※ 計測はラフですので、飽くまで目安と考えてください。

34と35は雑草に負けて枯れた。

【果樹園平面図の見方】

- ① 方眼紙は1メートル単位です。
- ② 図の上側が北、下側が南になります。
- ③ 図の下側にある1～28の場所に小枝で杭（青か白のテープ付き）を打ってあります。
- ④
- ※ 計測はラフですので、飽くまで目安と考えてください。